图幅 A1 840x594

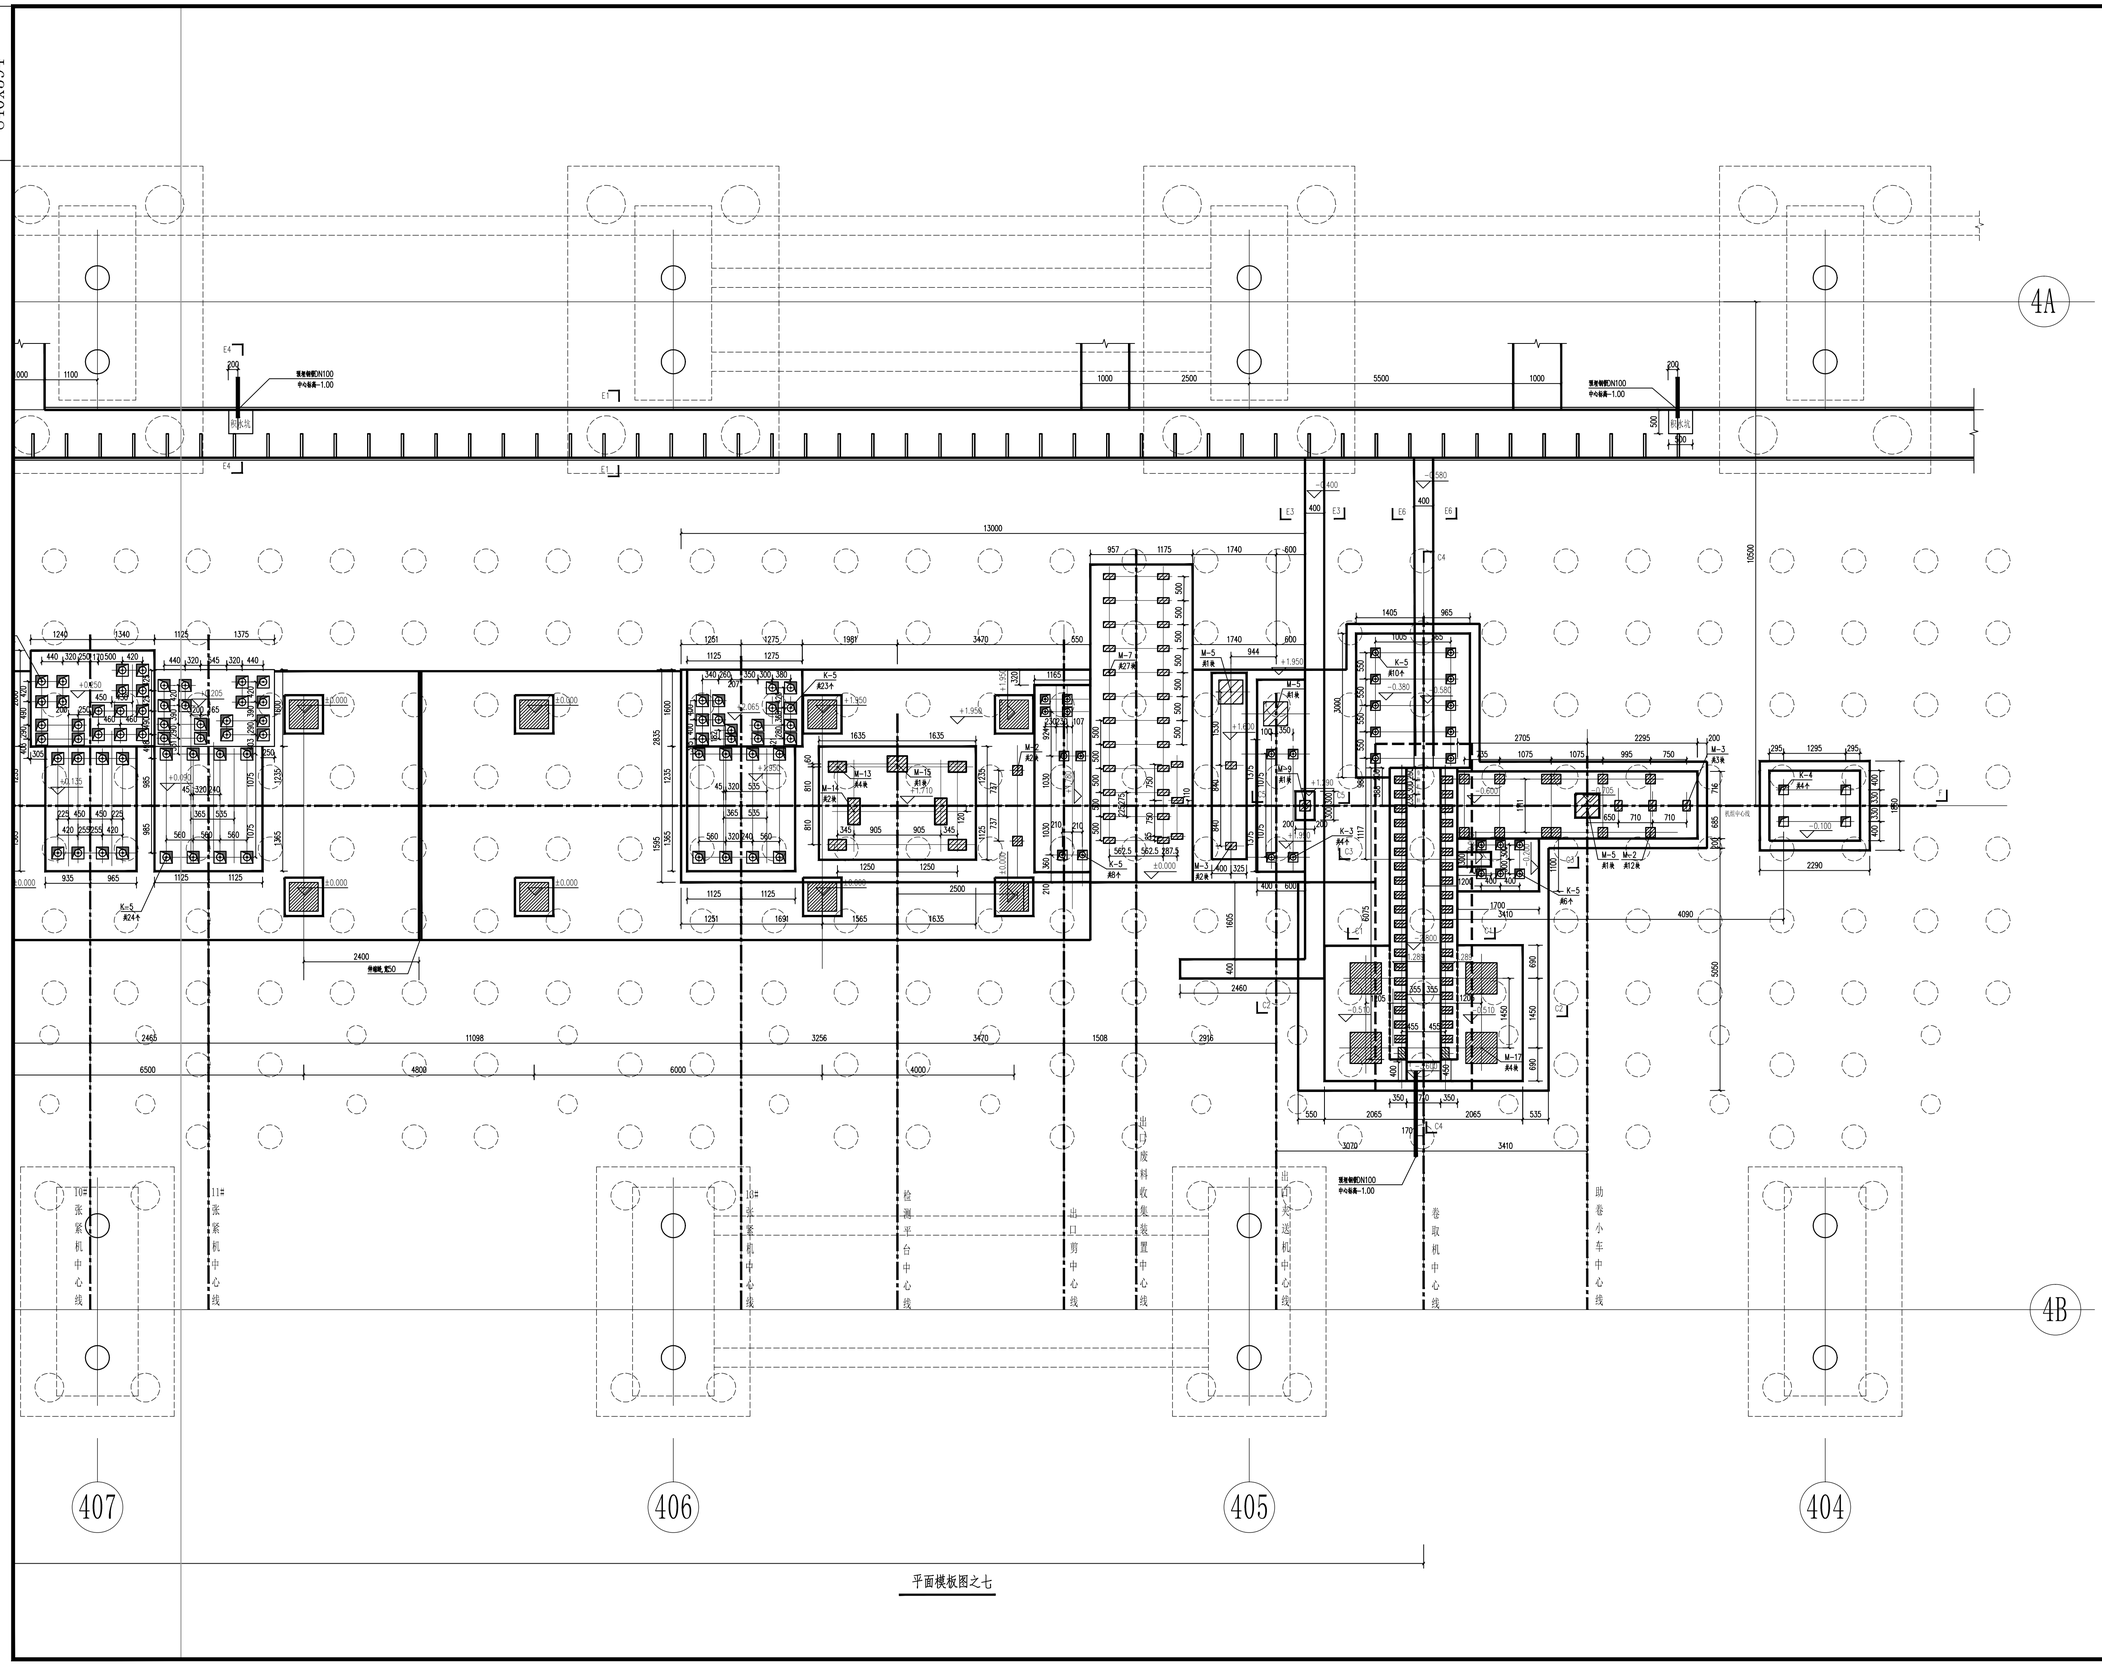

平面模板图之七

会签 Signature

专业	签名	日期
总图		
建筑		
结构		
给排水		
电气		
暖通		

说明
Note

上海五冶建筑工程设计有限公司

SHANGHAI MCC5
ARCHITECTURE & CONSTRUCTION DESIGN CO. LTD

设计证书甲级编号：A131000873

地址（ADD）： 上海宝山区铁力路2501号
邮编（POSTAL）： 201900
邮箱（E-MAIL）： wysj@sh5mcc.sina.net

审定/日期 Chief engineer	周少林	
项目负责人/日期 Project Manager	徐树平	
专业负责人/日期 Verified by	王宜松	
校 对 /日期 Checked by	姚俊良	
设 计/日期 Designed by	陈 勇	
制 图/日期 Drawn by	陈 勇	

建设单位
CLIENT
天津市新天钢冷轧薄板有限公司

项目名称
PROJECT
天津鞍钢天铁冷轧薄板有限公司
2号镀锌生产线建设项目

子项名称
SUB-PROJECT
2号镀锌线设备基础

图名
DRAWING TITLE
平面模板图之七

项目编号(子项号) JOB NO.			
专业 DISCIPLINE	结构	图号 DRAWING NO.	结施02-08
阶段 STATUS	施工图	比例 SCALE	1:40
版次	B	日期 DATE	2021.08.17

(签章)

Autodesk